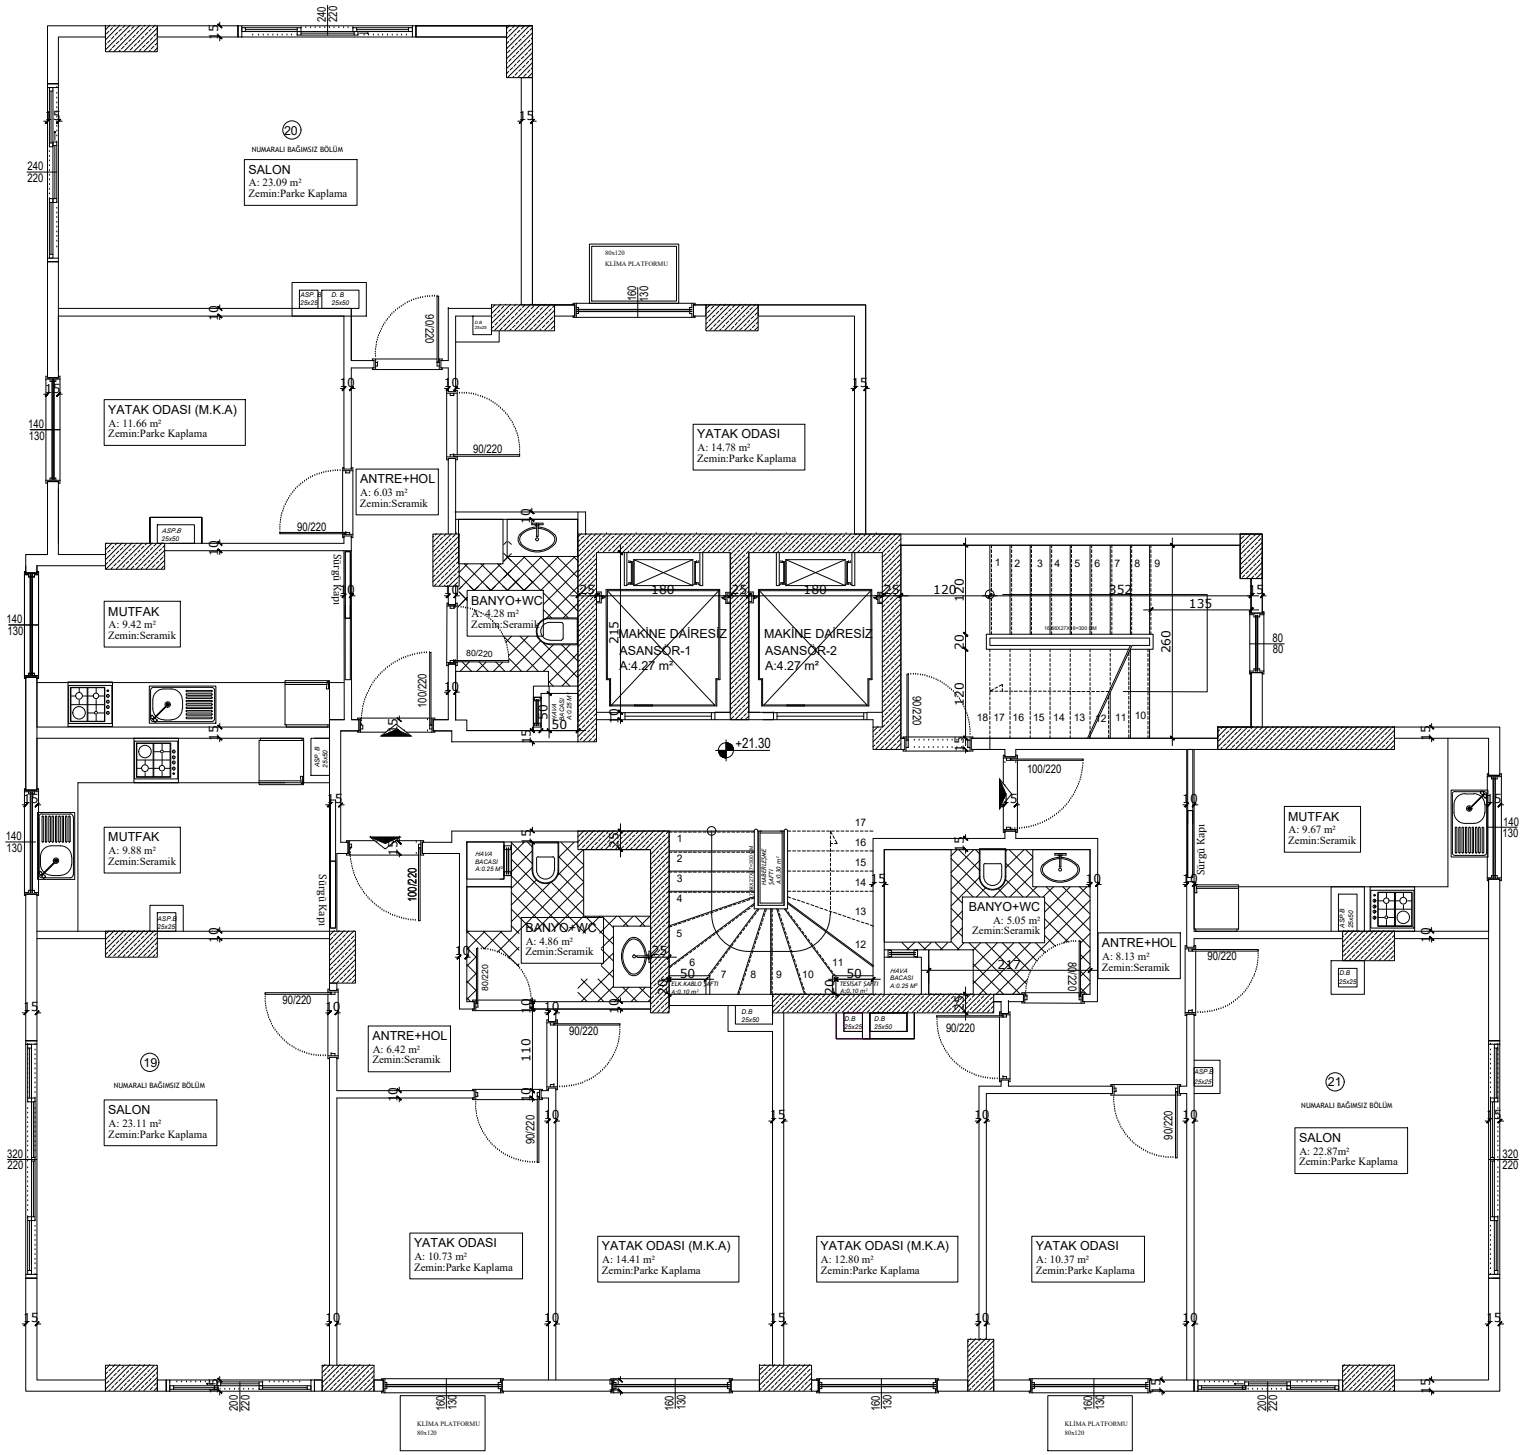
20
NUMARALI BAĞIMSIZ BÖLÜM
SALON
A: 23.09 m²
Zemin:Parke Kaplama
80x120
KLİMA PLATFORMU
YATAK ODASI (M.K.A)
A: 11.66 m²
Zemin:Parke Kaplama
ANTRE+HOL
A: 6.03 m²
Zemin:Seramik
YATAK ODASI
A: 14.78 m²
Zemin:Parke Kaplama
MUTFAK
A: 9.42 m²
Zemin:Seramik
BANYO+WC
A:4.28 m²
Zemin:Seramik
MAKİNE DAİRESİZ
ASANSÖR-1
A:4.27 m²
MAKİNE DAİRESİZ
ASANSÖR-2
A:4.27 m²
Sürgü Kapı
+21.30
MUTFAK
A: 9.88 m²
Zemin:Seramik
BANYO+WC
A: 4.86 m²
Zemin:Seramik
BANYO+WC
A: 5.05 m²
Zemin:Seramik
ANTRE+HOL
A: 8.13 m²
Zemin:Seramik
MUTFAK
A: 9.67 m²
Zemin:Seramik
ANTRE+HOL
A: 6.42 m²
Zemin:Seramik
19
NUMARALI BAĞIMSIZ BÖLÜM
SALON
A: 23.11 m²
Zemin:Parke Kaplama
21
NUMARALI BAĞIMSIZ BÖLÜM
SALON
A: 22.87m²
Zemin:Parke Kaplama
YATAK ODASI
A: 10.73 m²
Zemin:Parke Kaplama
YATAK ODASI (M.K.A)
A: 14.41 m²
Zemin:Parke Kaplama
YATAK ODASI (M.K.A)
A: 12.80 m²
Zemin:Parke Kaplama
YATAK ODASI
A: 10.37 m²
Zemin:Parke Kaplama
KLİMA PLATFORMU
80x120